


PROFIL TRANSVERSAL TIP NR.1

Se aplica intre km 0+000.000 - km 0+038.000
0+775.750 - km 0+948.430

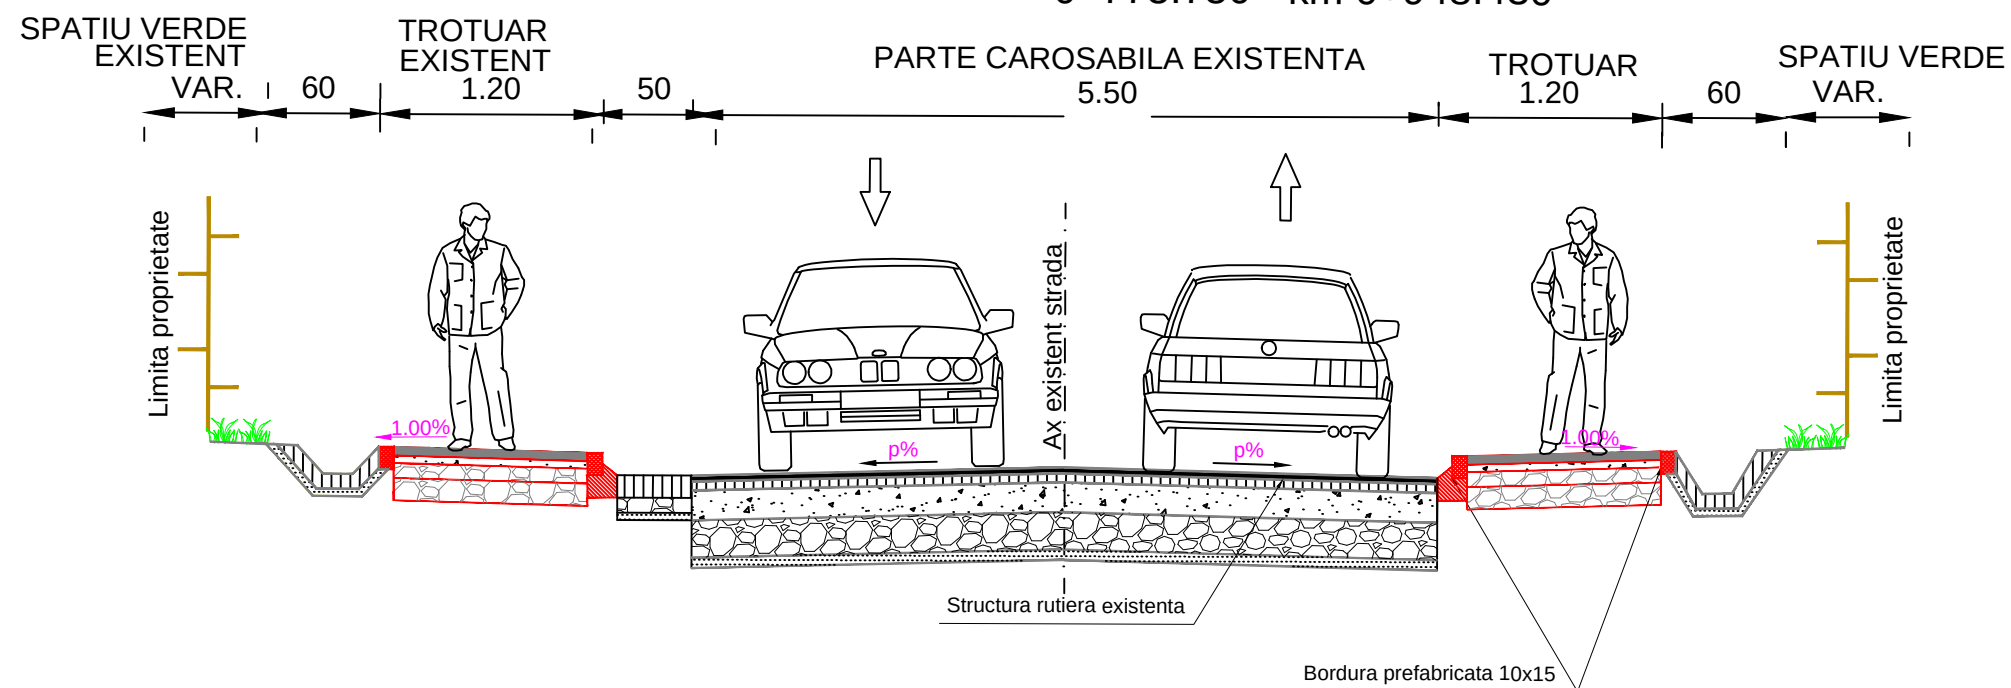

Note:
Profilul transversal tip se citește împreună cu planul de situație cu profilurile transversale curente ce se regăsesc în cadrul documentației.

- Structura rutiera trotuar:
- 6 cm pavele din beton de ciment autoblocante
 - 4 cm strat de poza din nisip
 - 15 cm strat fundatie din beton de ciment C30/37
 - 5 cm strat de poza din nisip

- Structura rutiera acostament:
- 15 cm beton de ciment C35/45
 - 4 cm strat de poza din nisip
 - 15 cm piatra sparta

Pentru asigurarea accesului la proprietati, se va realiza coborarea bordurilor trotuarelor.


Societatea are un sistem de management al calitatii conform cerintelor standardului SR EN ISO 9001:2015 (ISO 9001:2015)

VERIFICATOR EXPERT	NUME	SEMNATURA	CERINTA	REFERAT / EXPERTIZA NR./ DATA

	PROIECTANT GENERAL	DENUMIRE PROIECT "CONSTRUIRE TROTUARE, SANTURI SI PODETE IN COMUNA GORNET, JUDETUL PRAHOVA"		
	SC ROADS&BRIDGES CONSULTING-DESIGN SRL BUCURESTI J40/12806/12	BENEFICIAR COMUNA GORNET, JUDETUL PRAHOVA	NR 1501/ 2024	
SEF PROIECT	ing. A. ZAMTA		DENUMIRE PLANSĂ PROFIL TRANSVERSAL TIP 1	PLANSĂ PTT-01
PROIECTAT	ing. A. ZAMTA		SCARA 1:100	FAZA
DESENAT	teh. cad O. ZAMTA		DATA AUGUST 2024	PTE

PROFIL TRANSVERSAL TIP NR.2

Se aplica intre km 0+038.000 - km 0+778.750

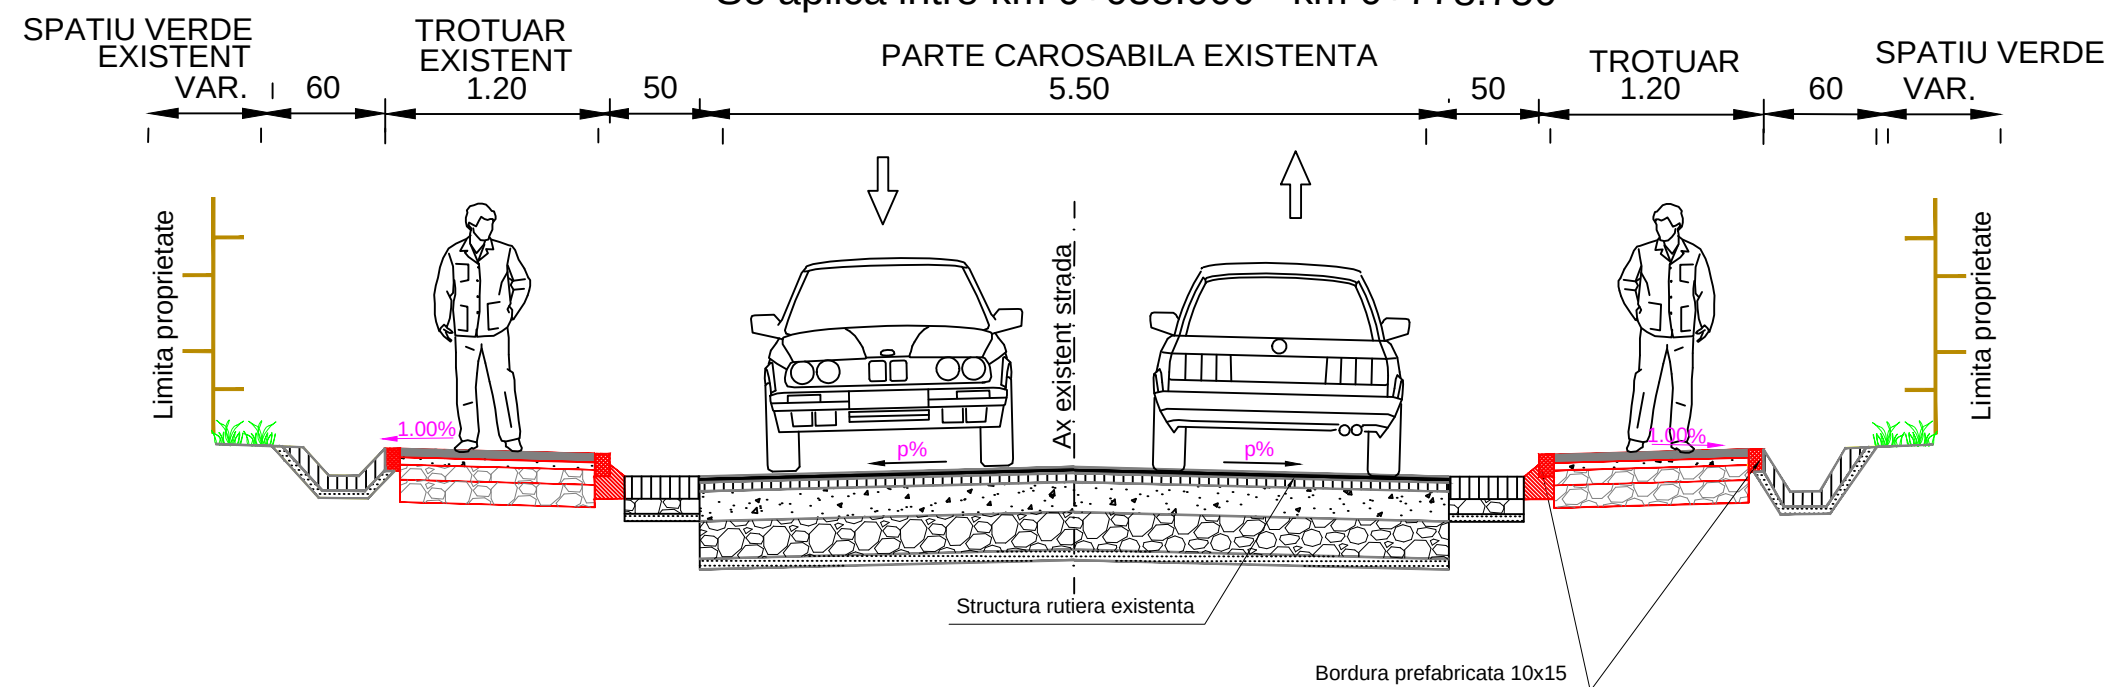


Note:
Profilul transversal tip se citește împreună cu planul de situație cu profilurile transversale curente ce se regăsesc în cadrul documentației.

- Structura rutiera trotuar:
- 6 cm pavele din beton de ciment autoblocante
 - 4 cm strat de poza din nisip
 - 15 cm strat fundatie din beton de ciment C30/37
 - 5 cm strat de poza din nisip
- Structura rutiera acostament:
- 15 cm beton de ciment C35/45
 - 4 cm strat de poza din nisip
 - 15 cm piatra sparta
- Pentru asigurarea accesului la proprietati, se va realiza coborarea bordurilor trotuarelor.

Societatea are un sistem de management al calitatii conform cerintelor standardului SR EN ISO 9001:2015 (ISO 9001:2015)

VERIFICATOR EXPERT	NUME	SEMNATURA	CERINTA	REFERAT / EXPERTIZA NR./ DATA

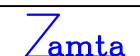	PROIECTANT GENERAL	DENUMIRE PROIECT "CONSTRUIRE TROTUARE, SANTURI SI PODETE IN COMUNA GORNET, JUDETUL PRAHOVA"		
	SC ROADS&BRIDGES CONSULTING-DESIGN SRL BUCURESTI J40/12806/12	BENEFICIAR COMUNA GORNET, JUDETUL PRAHOVA		NR 1501/ 2024
	SEF PROIECT ing. A. ZAMTA		DENUMIRE PLANSĂ PROFIL TRANSVERSAL TIP 2	PLANSĂ PTT-02
	PROIECTAT ing. A. ZAMTA		SCARA 1:100	FAZA
	DESENAT teh. cad O. ZAMTA		DATA AUGUST 2024	PTE