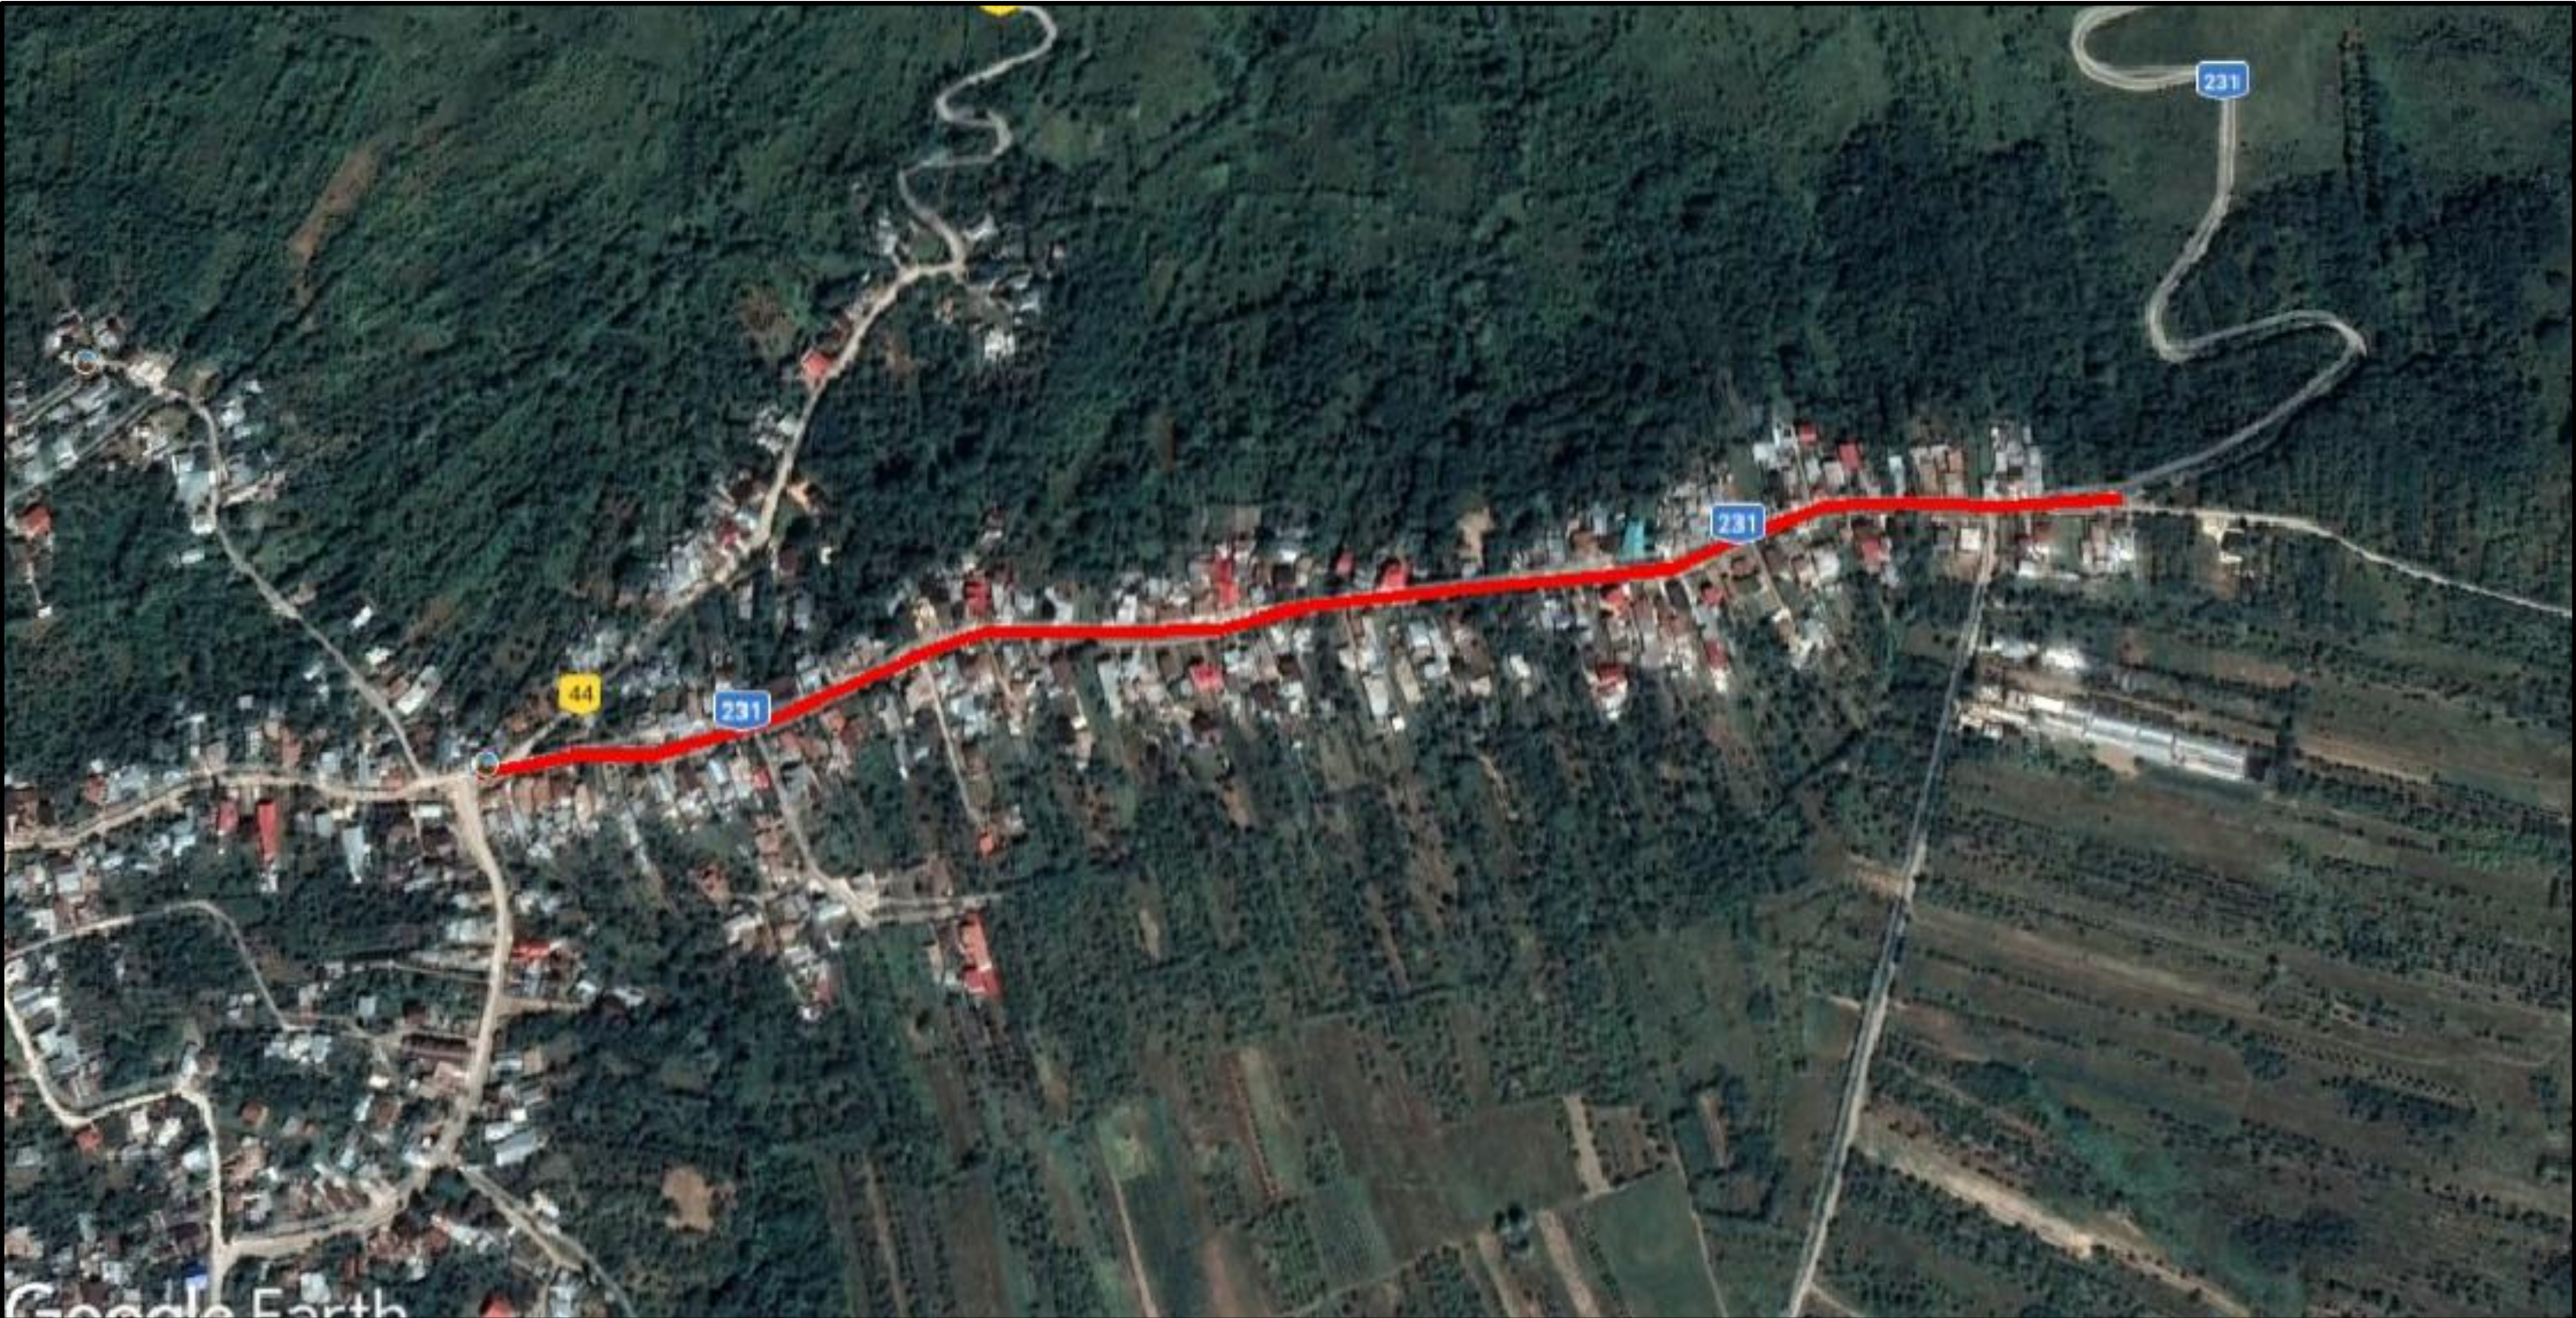




LEGENDA

-  INDICATOR

 STÂLP ELECTRIC

 RĂSUFLĂTOARE GAZE

 
 BORNĂ GAZE

 RIGOLĂ

 PANOU ELECTRIC

 STÂLP METAL

 
 CĂMIN CANAL

 TUB PVC
-  AX DRUM

 NR. CADASTRAL

 ZONĂ STUDIATĂ

 LIMITĂ PROPRIETATE

 TALUZ

 NUMERE POȘTALE

 ACOSTAMENT CONSOLIDAT

 TROTUAR

 RIGOLA DE BETON

Societatea are un sistem de management al calitatii conform cerintelor standardului SR EN ISO 9001:2015 (ISO 9001:2015)

VERIFICATOR EXPERT	NUME	SEMNATURA	CERINTA	REFERAT / EXPERTIZA NR./ DATA

	PROIECTANT GENERAL	DENUMIRE PROIECT "CONSTRUIRE TROTUARE, SANTURI SI PODETE IN COMUNA GORNET, JUDETUL PRAHOVA"		
	SC ROADS&BRIDGES CONSULTING-DESIGN SRL BUCURESTI J40/12806/12	BENEFICIAR COMUNA GORNET, JUDETUL PRAHOVA		NR 1501/ 2024
SEF PROIECT	ing. A. ZAMTA		DENUMIRE PLANSĂ PLAN DE AMPLASAMENT	PLANSĂ PA-1
PROIECTAT	ing. A. ZAMTA		SCARA 1:500	FAZA
DESENAT	teh. cad O. ZAMTA		DATA AUGUST 2024	PTE