
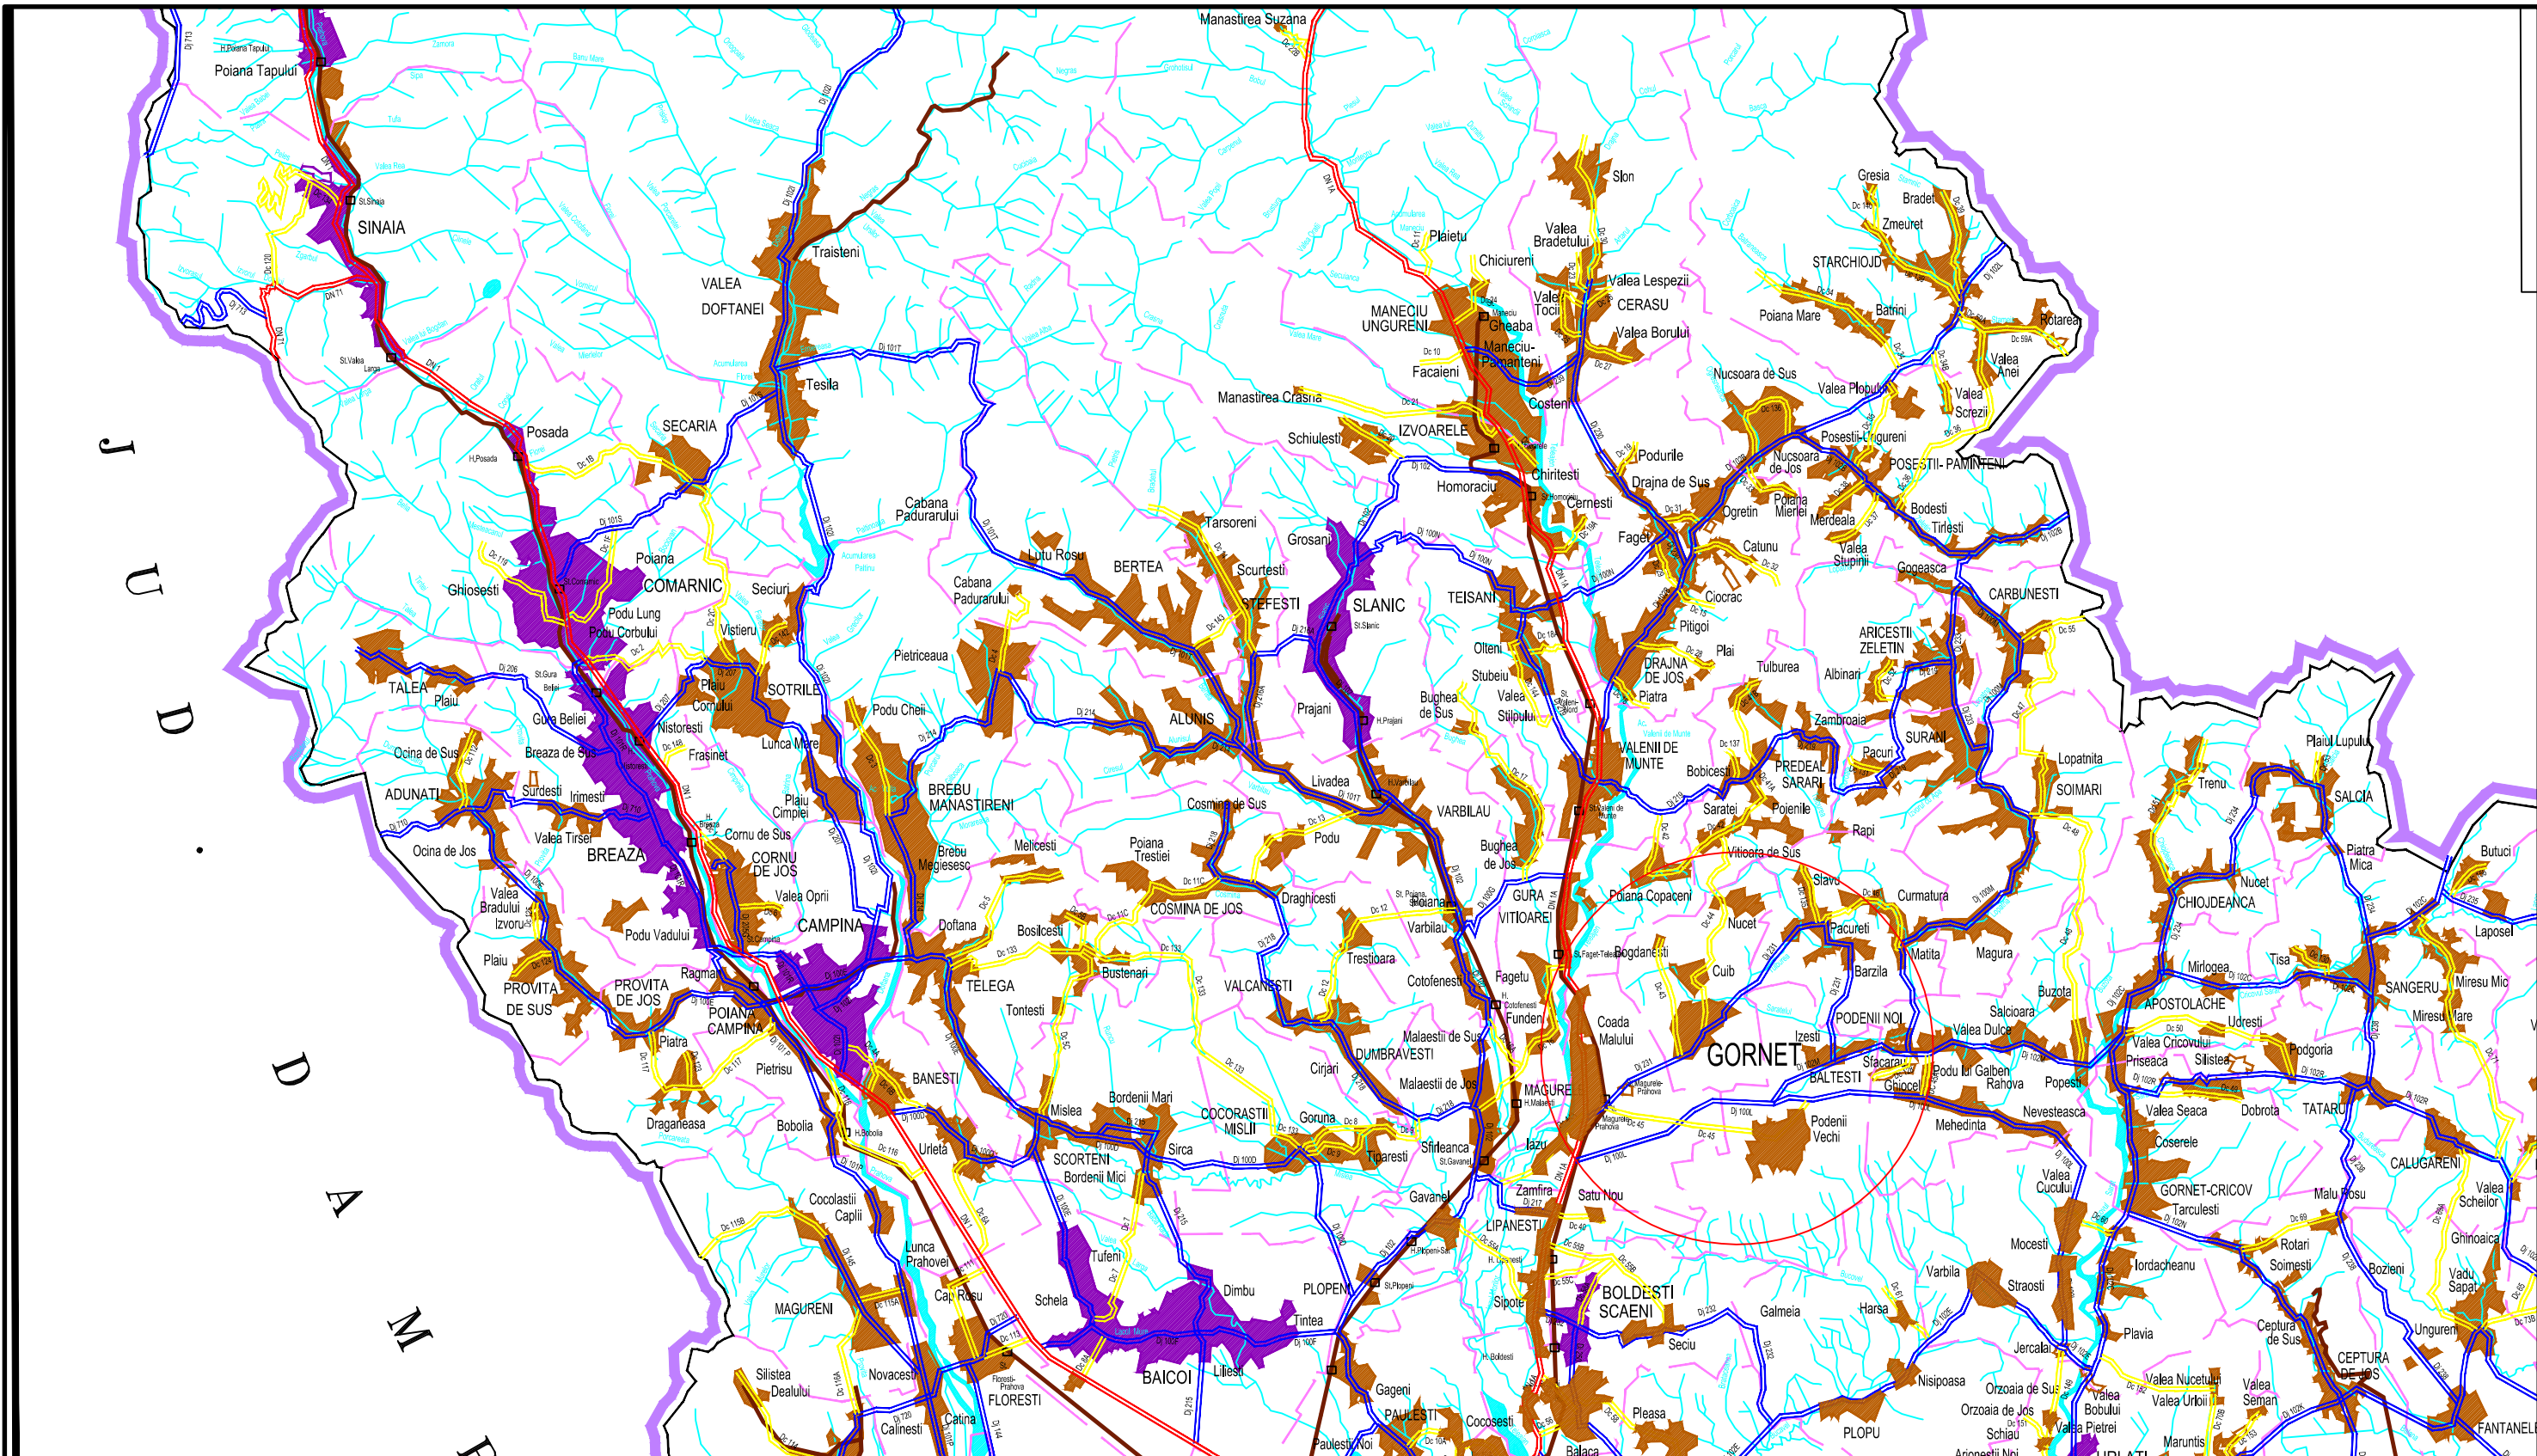


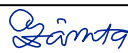

Societatea are un sistem de management al calitatii conform cerintelor standardului SR EN ISO 9001:2015 (ISO 9001:2015)						PROIECTANT GENERAL	DENUMIRE PROIECT "CONSTRUIRE TROTUARE, SANTURI SI PODETE IN COMUNA GORNET, JUDETUL PRAHOVA"		
						SC ROADS&BRIDGES CONSULTING-DESIGN SRL BUCURESTI J40/12806/12	BENEFICIAR COMUNA GORNET, JUDETUL PRAHOVA		NR 1501/ 2024
					SEF PROIECT	ing. A. ZAMTA		DENUMIRE PLANSA PLAN DE INCADRARE IN ZONA	PLANSĂ PIZ-1
					PROIECTAT	ing. A. ZAMTA		SCARA 1:500	FAZA
VERIFICATOR EXPERT	NUME	SEMNATURA	CERINTA	REFERAT / EXPERTIZA NR./ DATA	DESENAT	teh. cad O. ZAMTA		DATA AUGUST 2024	PTE