

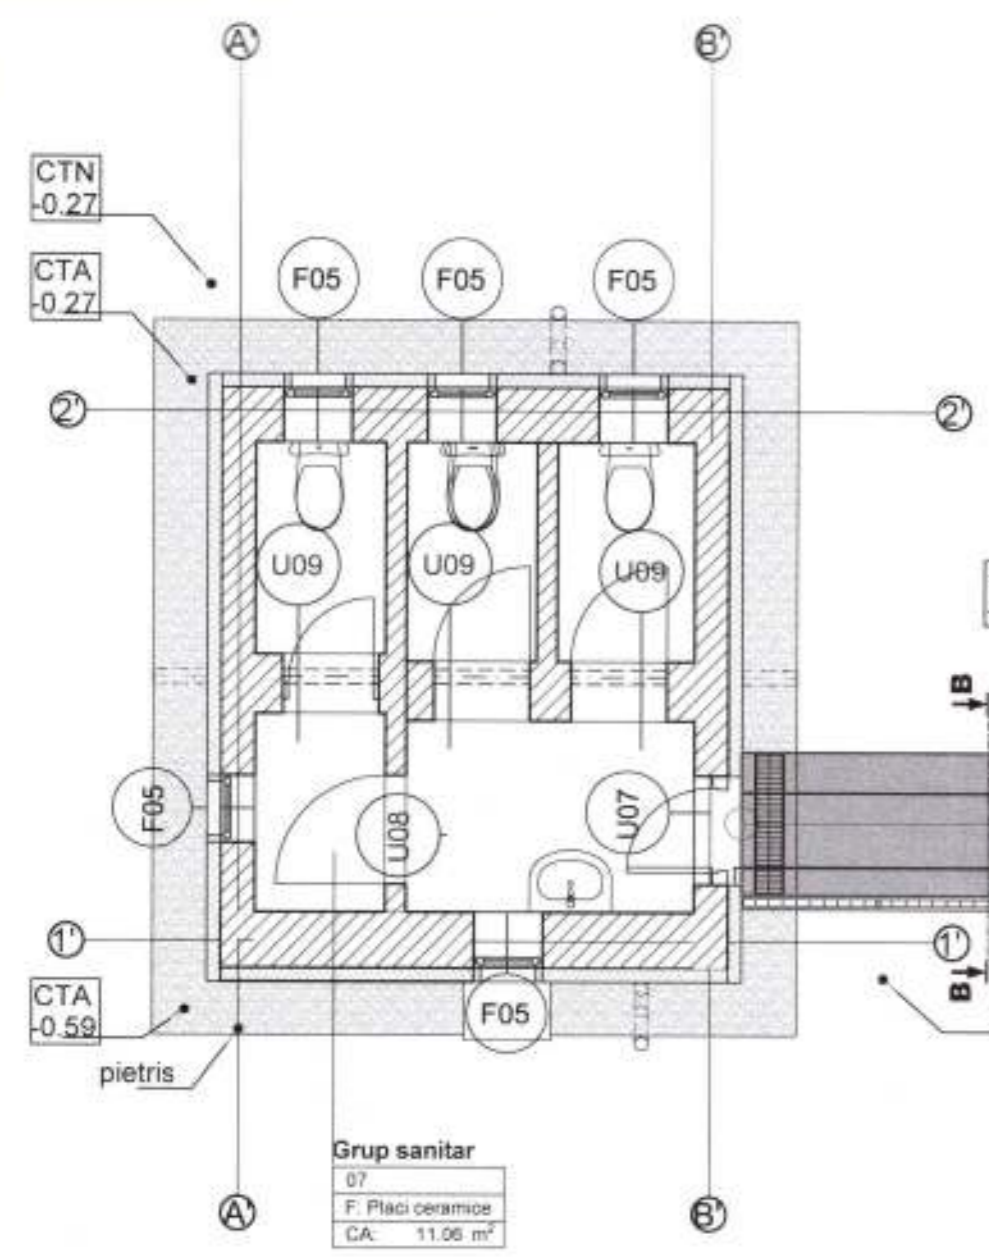


EXTRAS ARMARE PLASE SUDATE PLACA PESTE SUBSOIL					
Elem.	Plasa	Dimensiuni plasa 2m*6m mp/bucata	Nr. Bucati	Greutate/mp de plasa	Greutate totala/tp de plasa
Trotuar perimetral	Plasa sudata tip STPB plasa Ø6/100/100 (116GQ283)	12	13	4.360	680
TOTAL GENERAL (kg)					680 kg


EXTRAS DE ARMARE									
Elem.	Marca	Diametrul	Lung. unei bare (m)	Bare pe elem.	Nr. elem.	Nr. bare asem.	Lung. pe diametre (m)		
							Ø8	Ø12	Ø14
G.F.	1	14	12.00	6	2	12	-	-	144.00
	2	12	12.00	2	2	4	-	48.00	-
	3	8	2.00	70	2	140	280.00	-	-
	4	8	0.30	70	2	140	42.00	-	-
TOTAL LUNGIMI PE DIAMETRU							322.00	48.00	144.00
GREUTATEA PE METRU							0.395	0.888	1.210
TOTAL GREUTATE PE DIAMETRU							127.19	42.62	174.24
TOTAL GENERAL (kg)							344 kg		

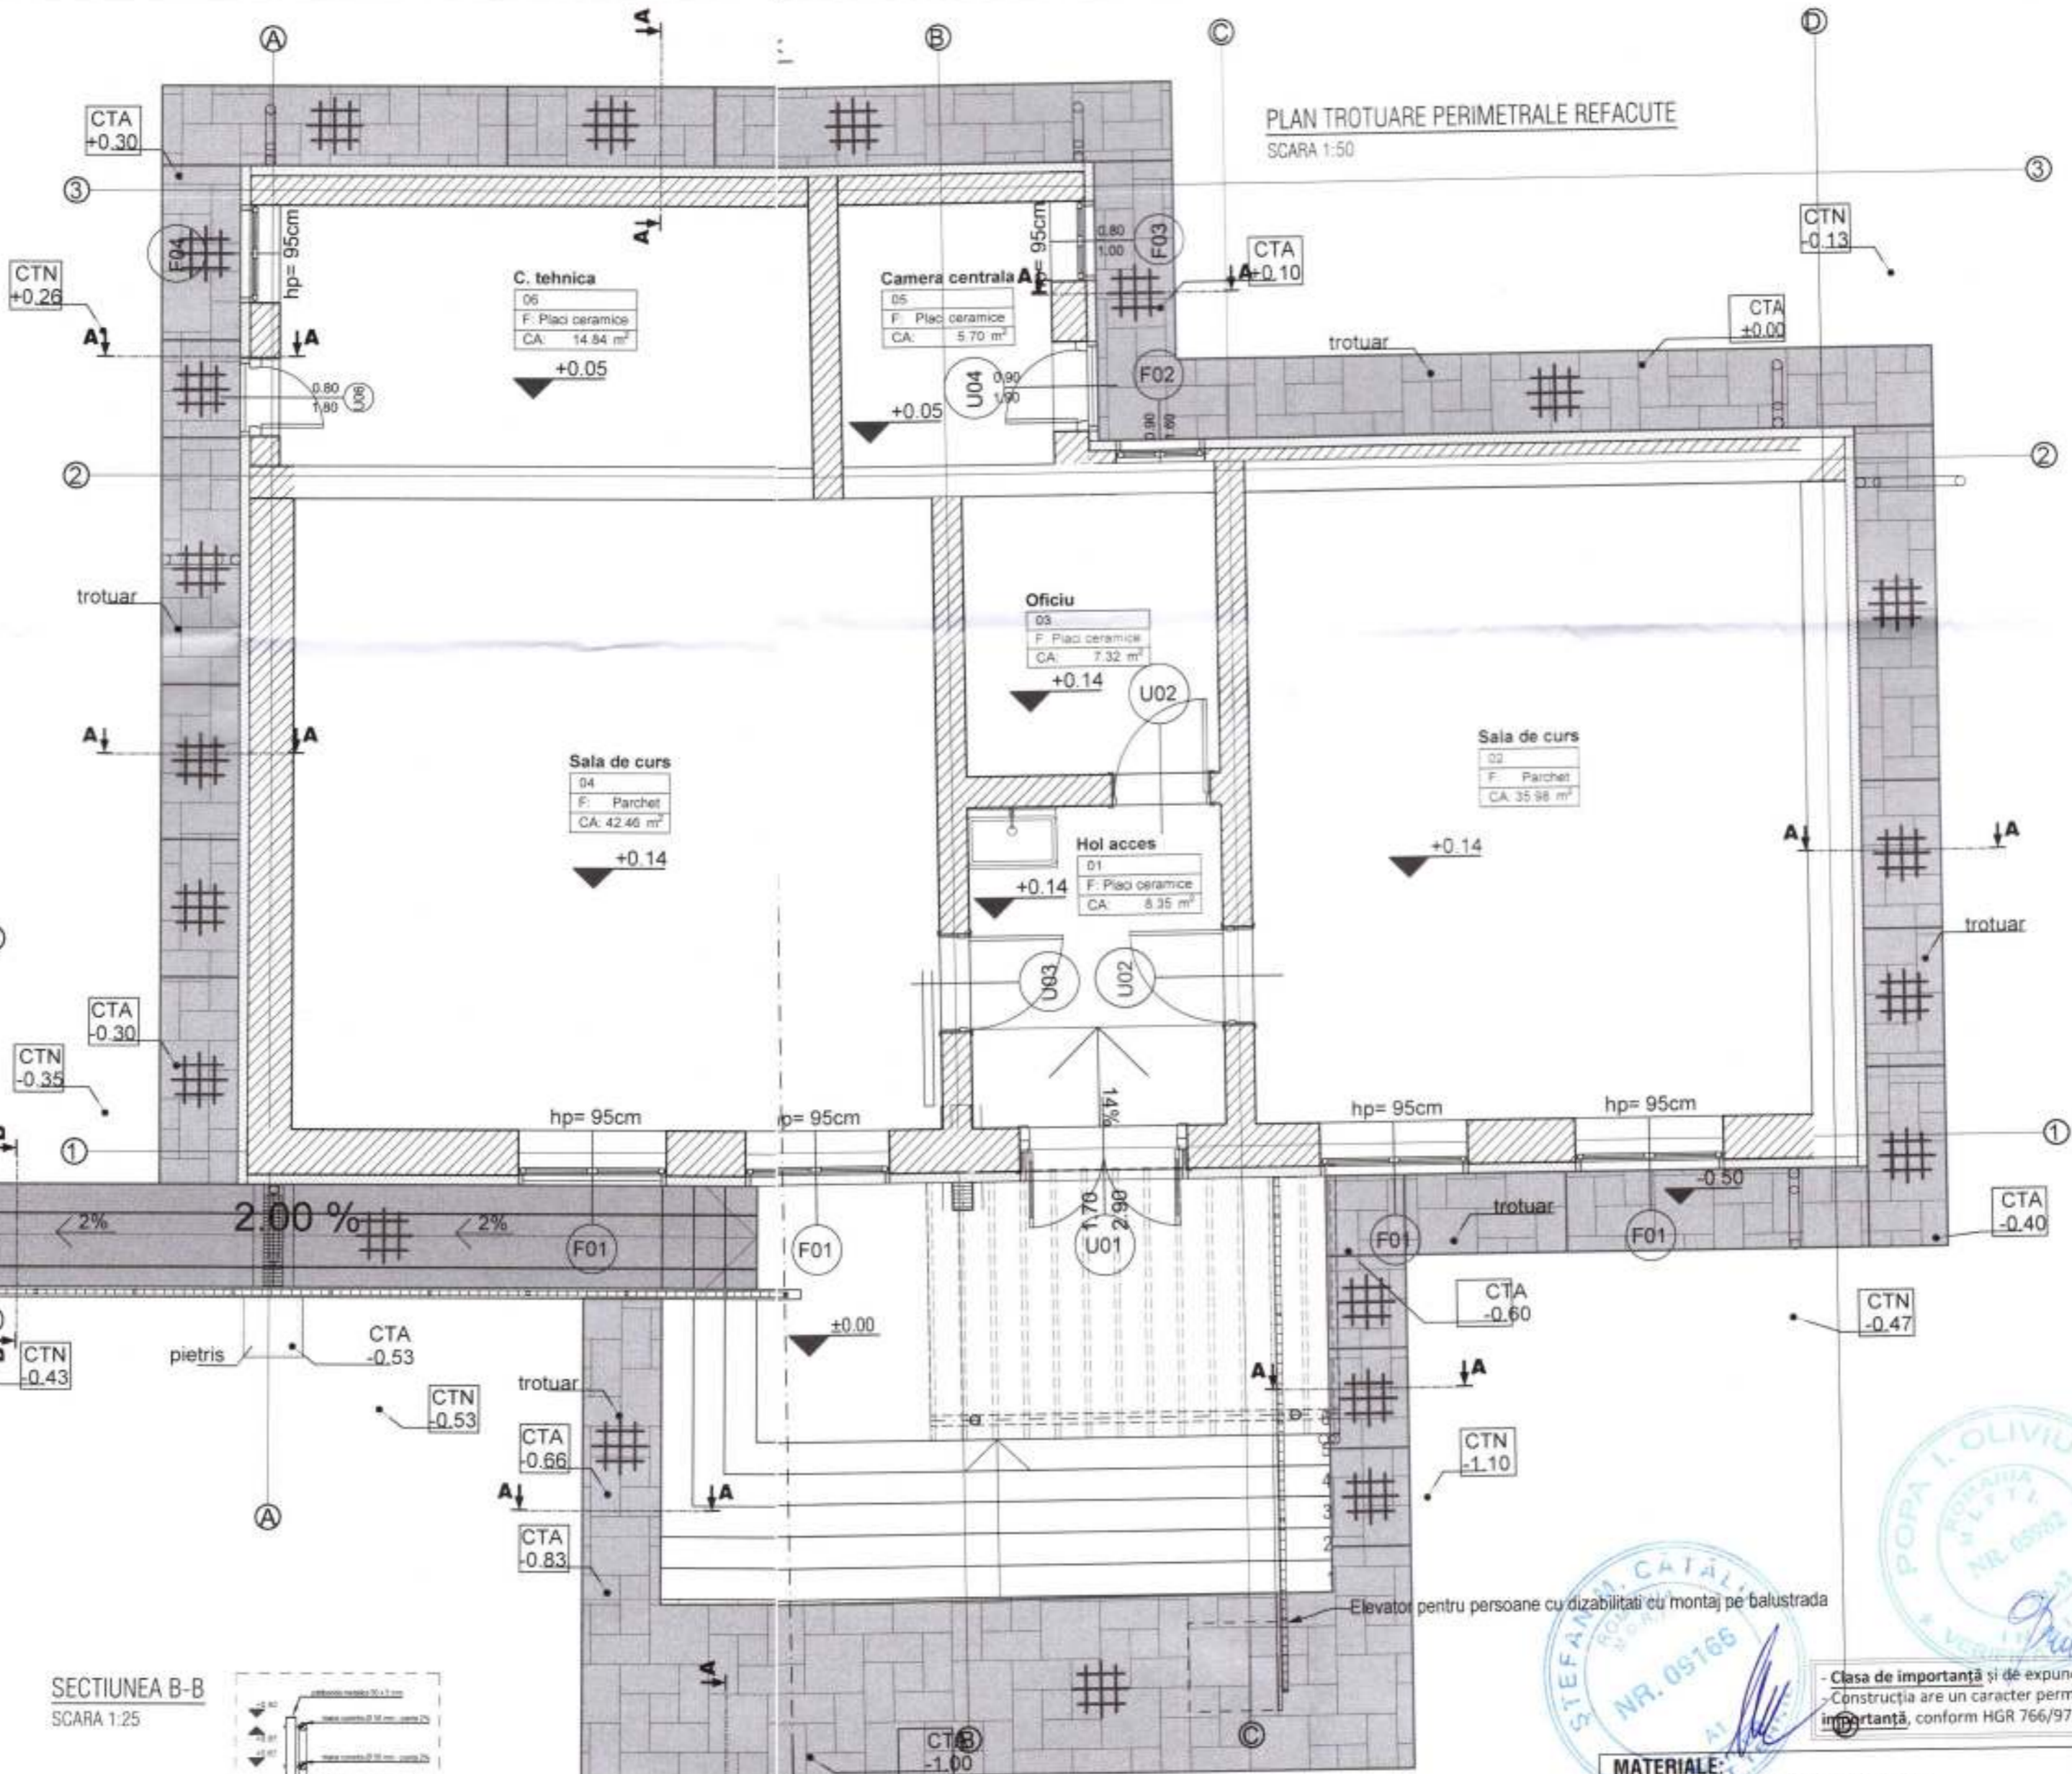

SECTIUNEA A-A
SCARA 1:25

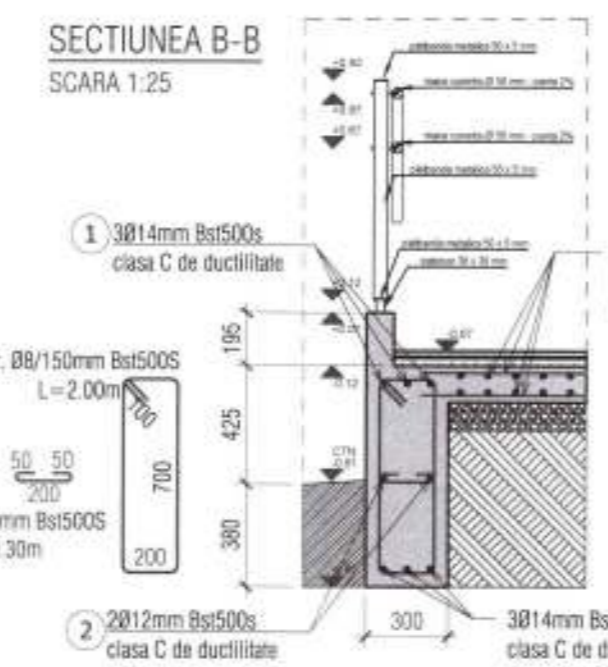

SECTIUNEA B-B
SCARA 1:25

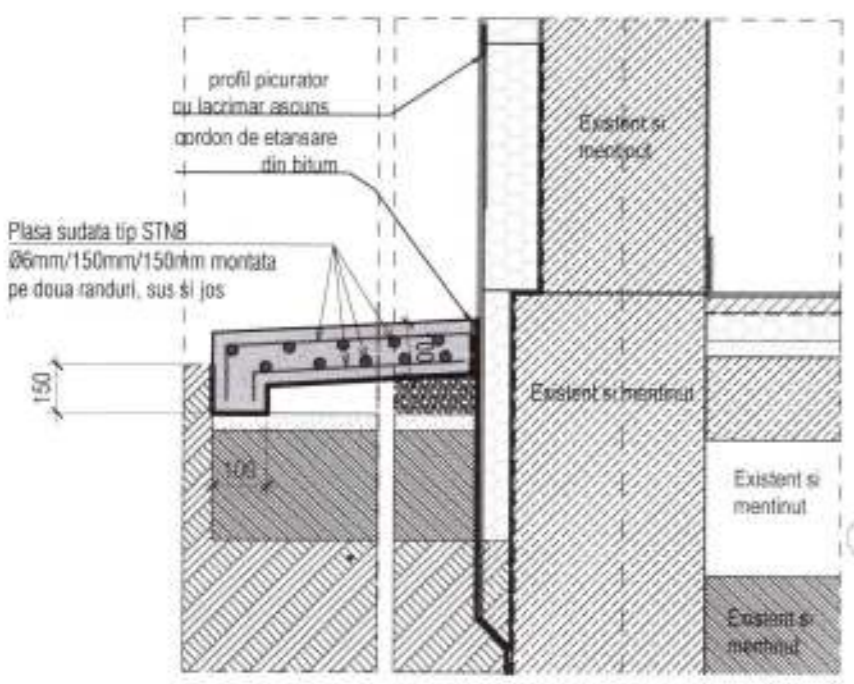

CLASA DE IMPORTANTA SI DE EXPUNERE LA CUTREMUR A CONSTRUCTIEI ESTE III.
Construcția are un caracter permanent și se înscrie în categoria C de importanță, conform HGR 766/97.

MATERIALE:

- BETON SIMPLU C16/20, cf. NE012-1-2007
- BETON ARMAT C25/30, cf. NE012-1-2007
- ARMATURA B57500s clasa "C" de ductilitate, cf. ST 009-2011
- OTEL LAMINAT S235Z27N, cf. SREN 10025, SREN 10210
- SURUBURI DE ANCHORARE gr.10.9, nituri gr.8, oțel S235 (elemente rigidizare)
- ORGANE DE ANCHORARE gr.10.9, nituri S33 suruburi cu cap hex. complet filetate

NOTE ARMATURI:

- Cotele sunt date în milimetri.
- Plasa de îndesare a barelor se masoara pe exterior si este de min. 38 pentru bare cu Ø ≤ 16mm.
- Asperenii cu betoni a armaturilor va fi de min 3.5 cm in fundul.
- Cotele partiale ale armaturilor reprezinta dimensiunile la exterior a acestora.

PROIECTANT STRUCTURA DE REZISTENTA:		BENEFICIAR:	
EVO PROIECT S.R.L. Str. Sos. Giurgiului, nr. 44, bl. C9, sc. 4, et. 4 ap. 31, jud. Teleorman Nr. inreg. Reg. Com. J34/558/2016; C.U.I.: 24322887 Telefon : 0766.10.77.40 Email: office.evoproiect@gmail.com		COMUNA GORNET PROIECT: OPTIMIZAREA EFICIENTEI ENERGETICE SI GESTIONAREA INTELIGENTA A ENERGIEI PENTRU OBIECTIVUL: - Scoala Curb- Corp C1 si Corp C2 AMPLASAMENT: Sat Curb, Comuna Gornet, Nr. 68, Tarta 2, Parcela Cc47, sat. Prohova, nr. cad. 21016	
Nr. proiect: 248-2023		Nr. plan: R-01-00	
Data: 09/2023		Faza: P.T.	
Specialitate: STRUCTURA		Titlu plansa: Plan trotuare refacute si detalii de armare trotuare	
Desenat: Ing. Ionuț-Lucian Viță		SCARA: 1:50 1:25	
Sef Proiect: Arh. Lenuta Vlad		Desen nr.: EVP248-R01-00	